

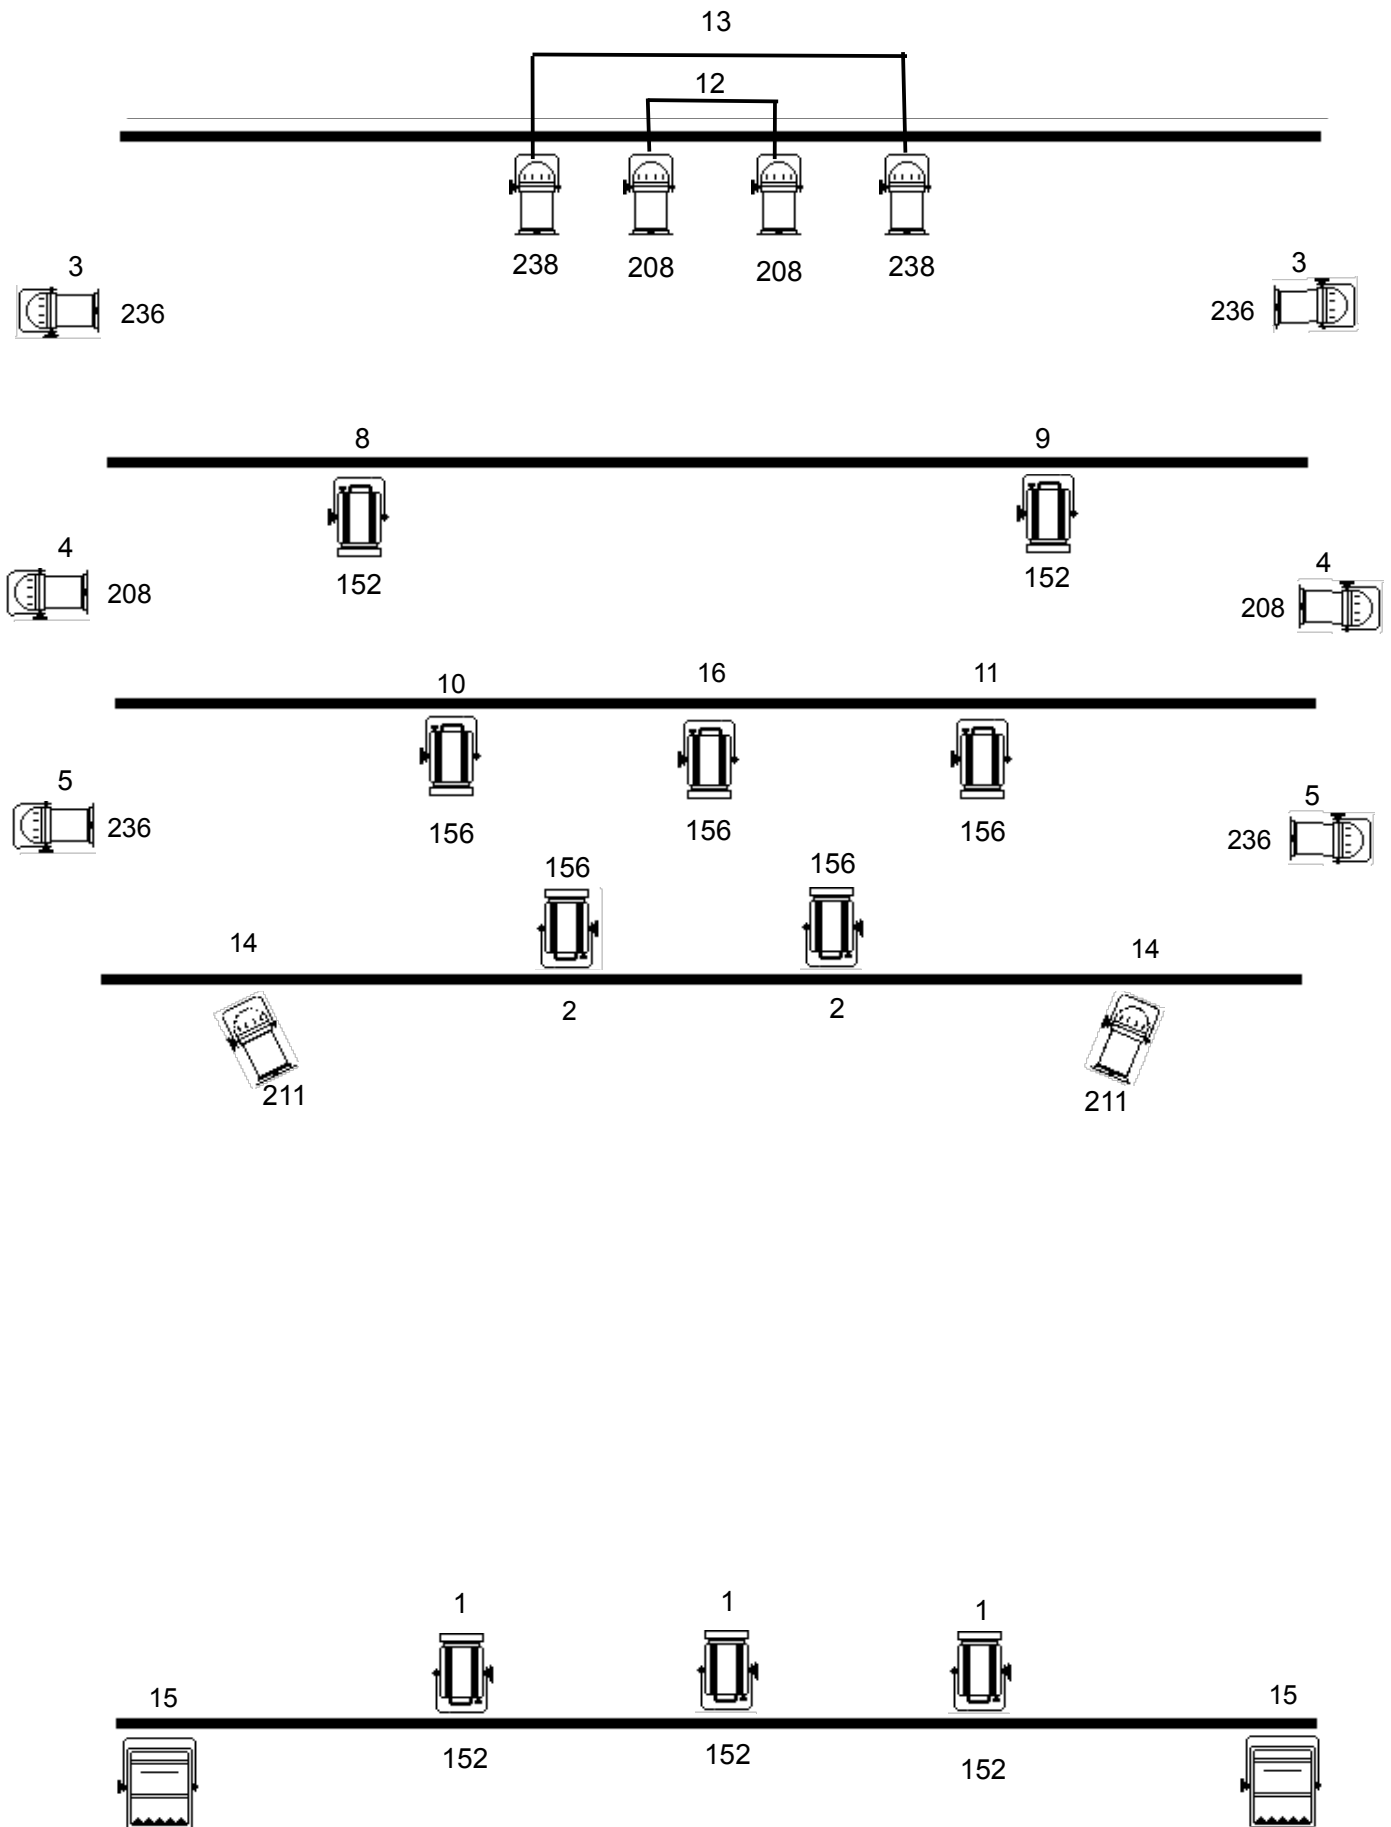
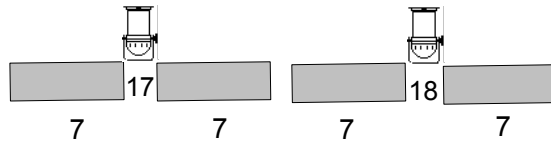


PLAN DE FEU « CHARLES ET STONES »

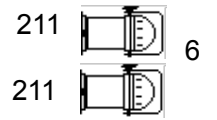

Plan de sol

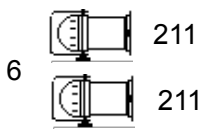

- 4 PAR 64 CP 62 (13,12)
- 8 PAR 64 CP 61 (6)
- 6 PAR 64 CP 60 (3,4,5)
- 10 PC 1000W
- 2 PAR 16 (17,18)
- 2 horiziodes public
- 4 rampes fournies par la compagnie (7)